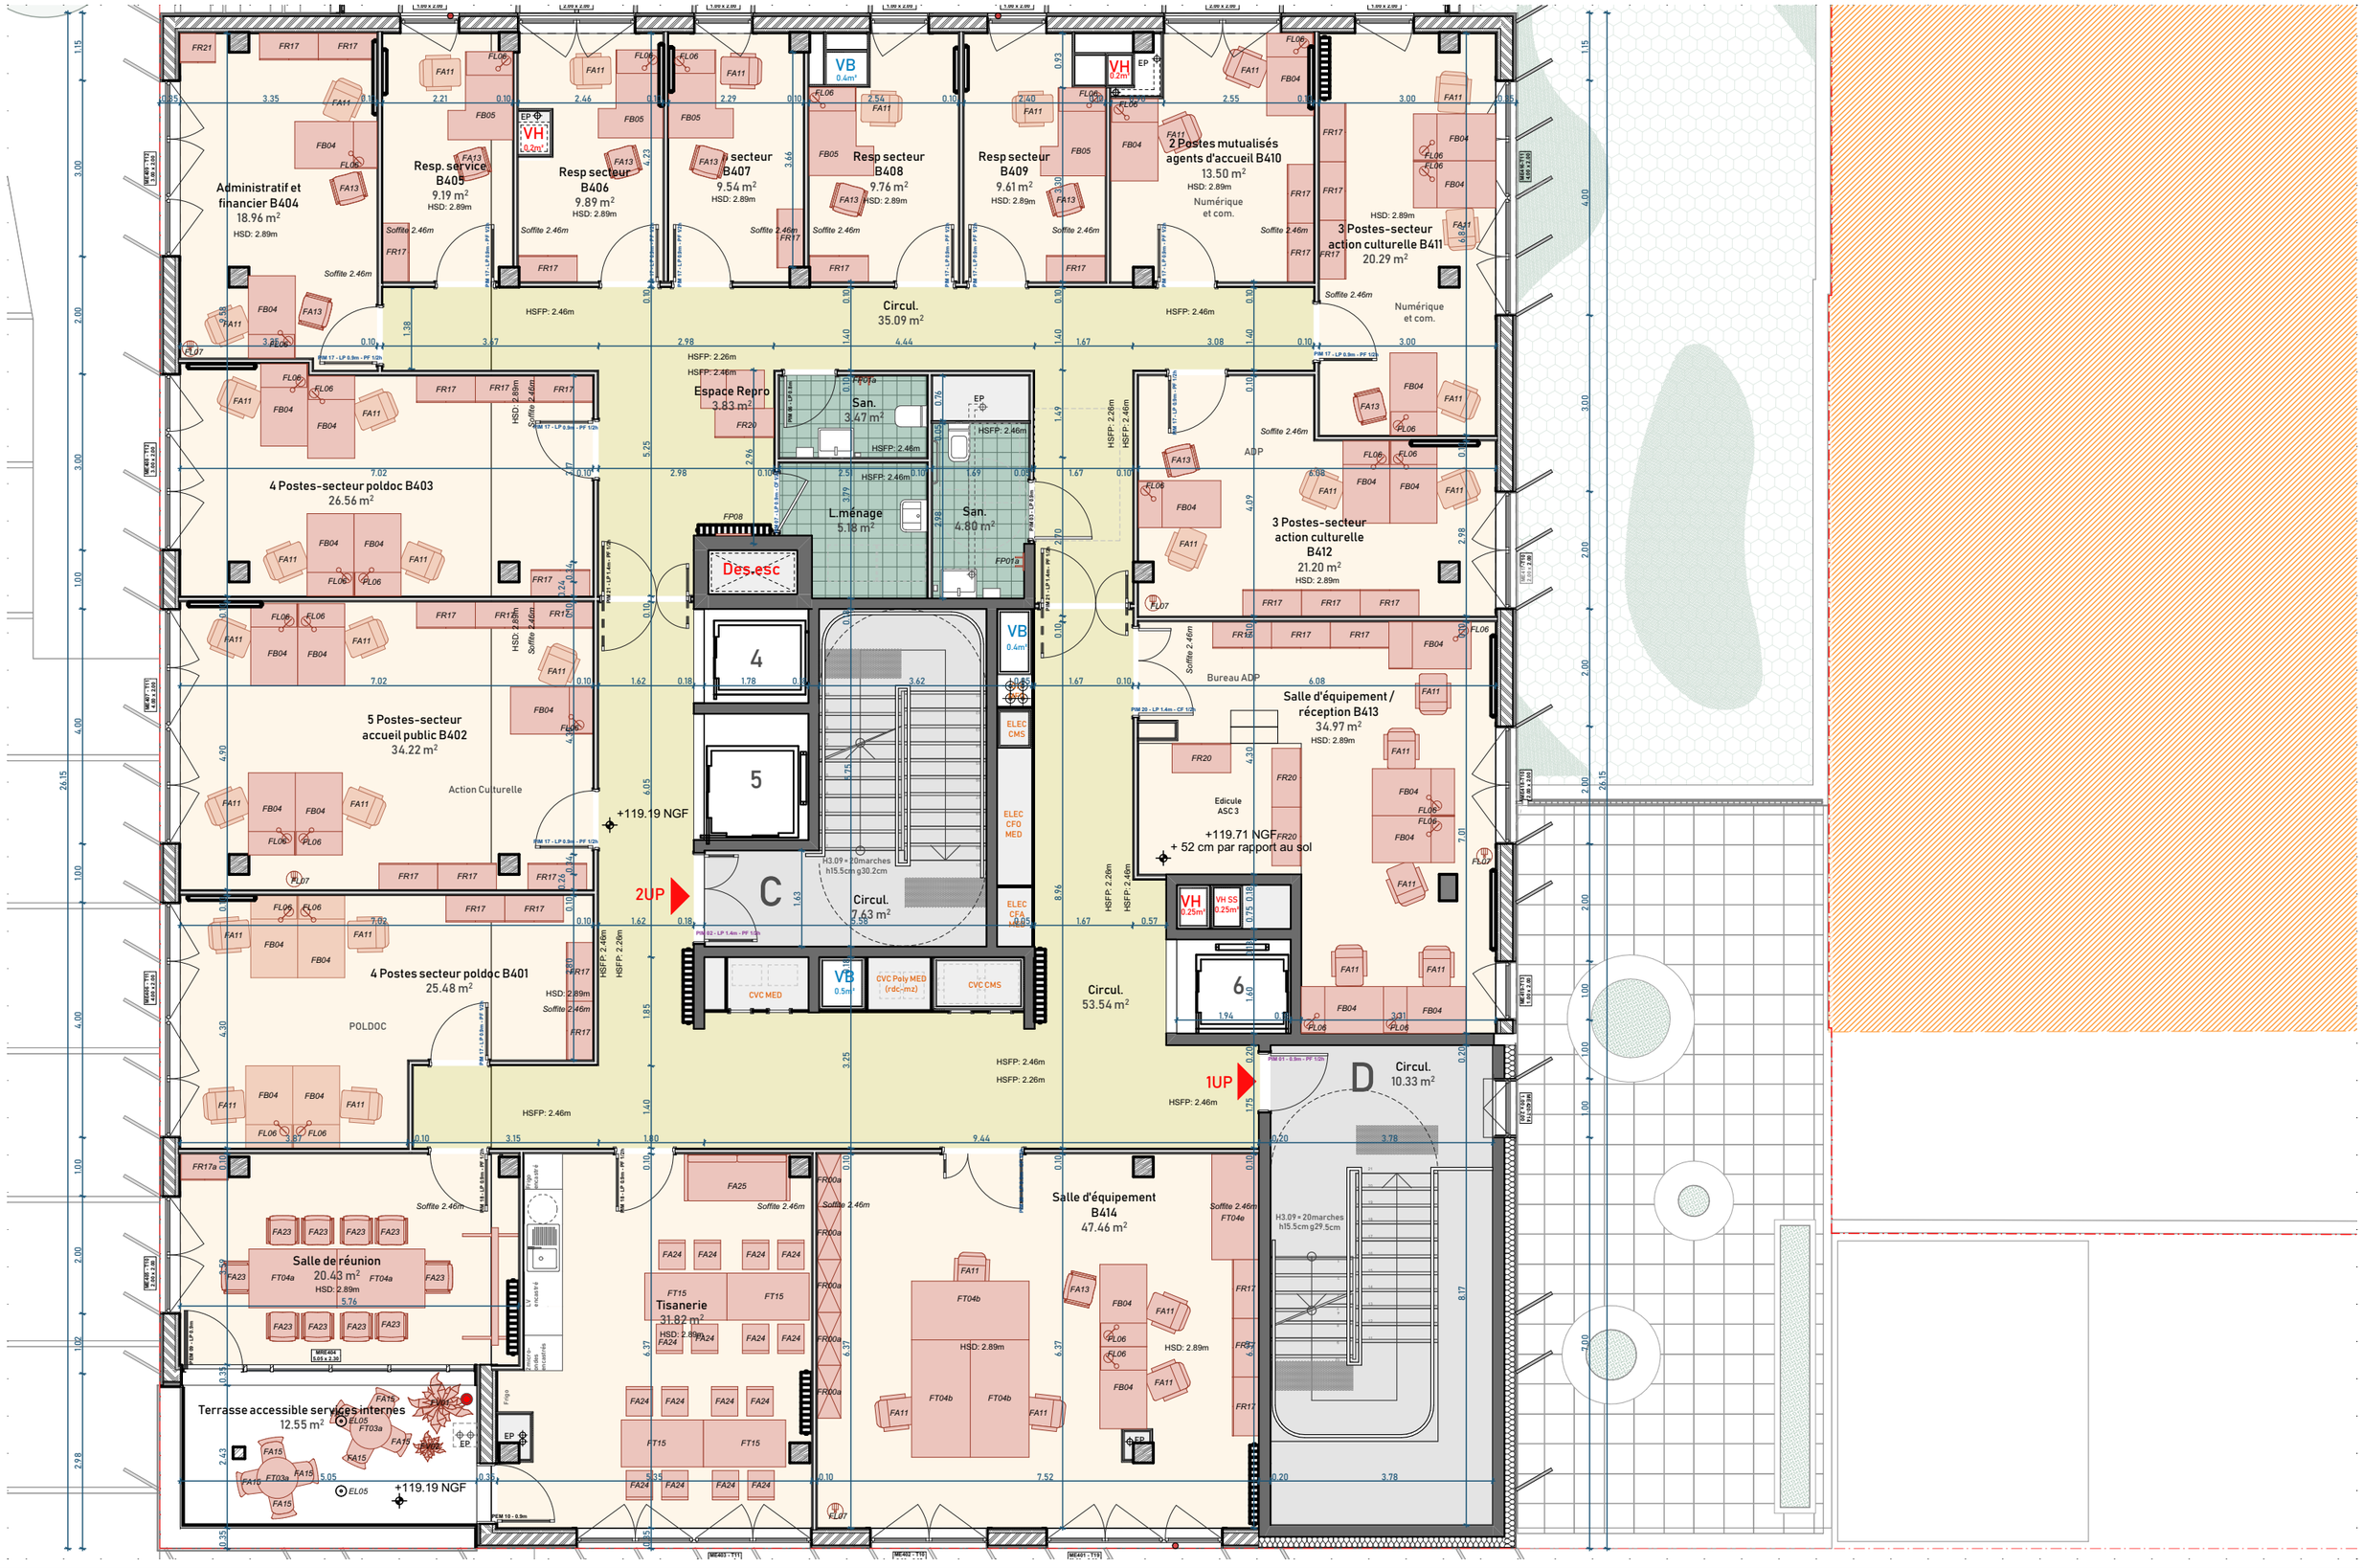

agence engasser + associés	**Gaëtan ENGASSER** T |01 82 83 59 40 M | fontenay@agenceengasser.com	**Construction d'une Médiathèque et un CMS à Fontenay-sous-bois (94)**	**Document de travail - Plan R+4**	ÉCHELLE 1/100ème 0 1m 2 3	DATE septembre 2024 NUMÉRO 04 PHASE **EXE - indice I**